


BERG BYGNINGSRÅD  
 B. B. jnr. 10  
 1947

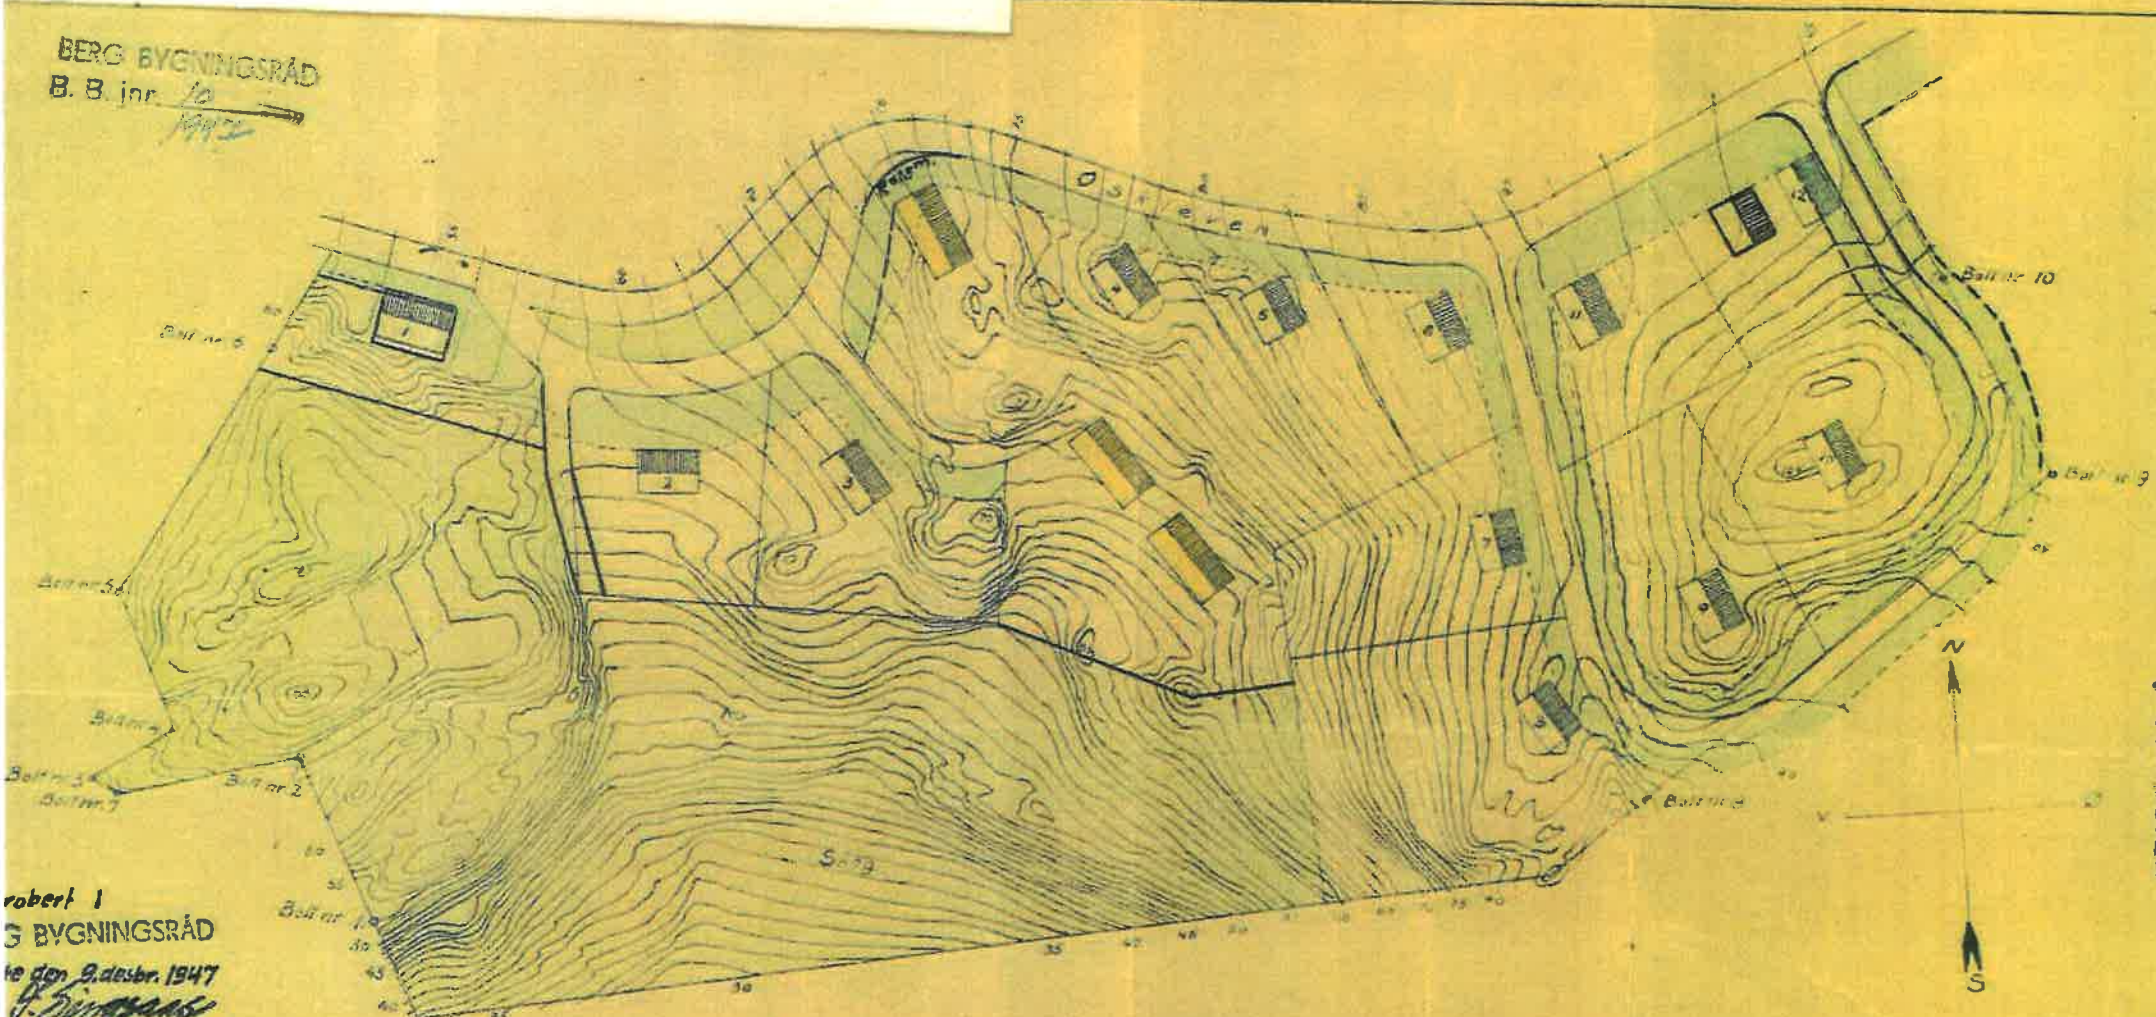

Robert I  
 S BYGNINGSRÅD  
 den 9. desbr. 1947  
 R. Sjögrens  
 p.k. formann.

- Betegnelsar:
- Forhave:
  - Friareal:
  - Boguelinje:
  - Trehus bygget tidligere:

Pegningsplan for		1947
Knausen Grändströda.		1947
Snygbrugsforeningen		

L. M. Sjöström